


DELIMITACIÓN	
Ámbito	—●— LIMITE SECTOR UZD-R-16-H
Límites	—●— VÍA PECUARIA (V.P.) —●— DOMINIO PÚBLICO HIDRÁULICO (D.P.H.) —●— LIMITE EXTERIOR DE CALZADA Y ACERAS —●— ACTUACIONES AISLADAS DE URBANIZACIÓN
ALINEACIONES Y RASANTES	
Terreno	—1100— CURVAS DE NIVEL CADA METRO
Explicaciones	—●— CURVAS DE NIVEL EN TERRAPLEN —●— CURVAS DE NIVEL EN DESMONTE —●— INTERSECCIÓN TERRENO - TERRAPLEN —●— INTERSECCIÓN TERRENO - DESMONTE
Alineaciones	—●— Ejes Viarios —●— PUNTOS DE INTERSECCIÓN DE EJES —●— COTAS DE LONGITUD, ANCHURA Y RADIO
Rasantes	—4.3% D— PENDIENTE LONGITUDINAL (ASCENDENTE) —1070— CURVAS DE NIVEL DE LOS VIALES Y COTA —1085.63 m— PUNTOS BAJOS / ALTOS Y COTA —P1 (1080.00)— COTAS DE PUNTOS DE INTERSECCIÓN DE EJES

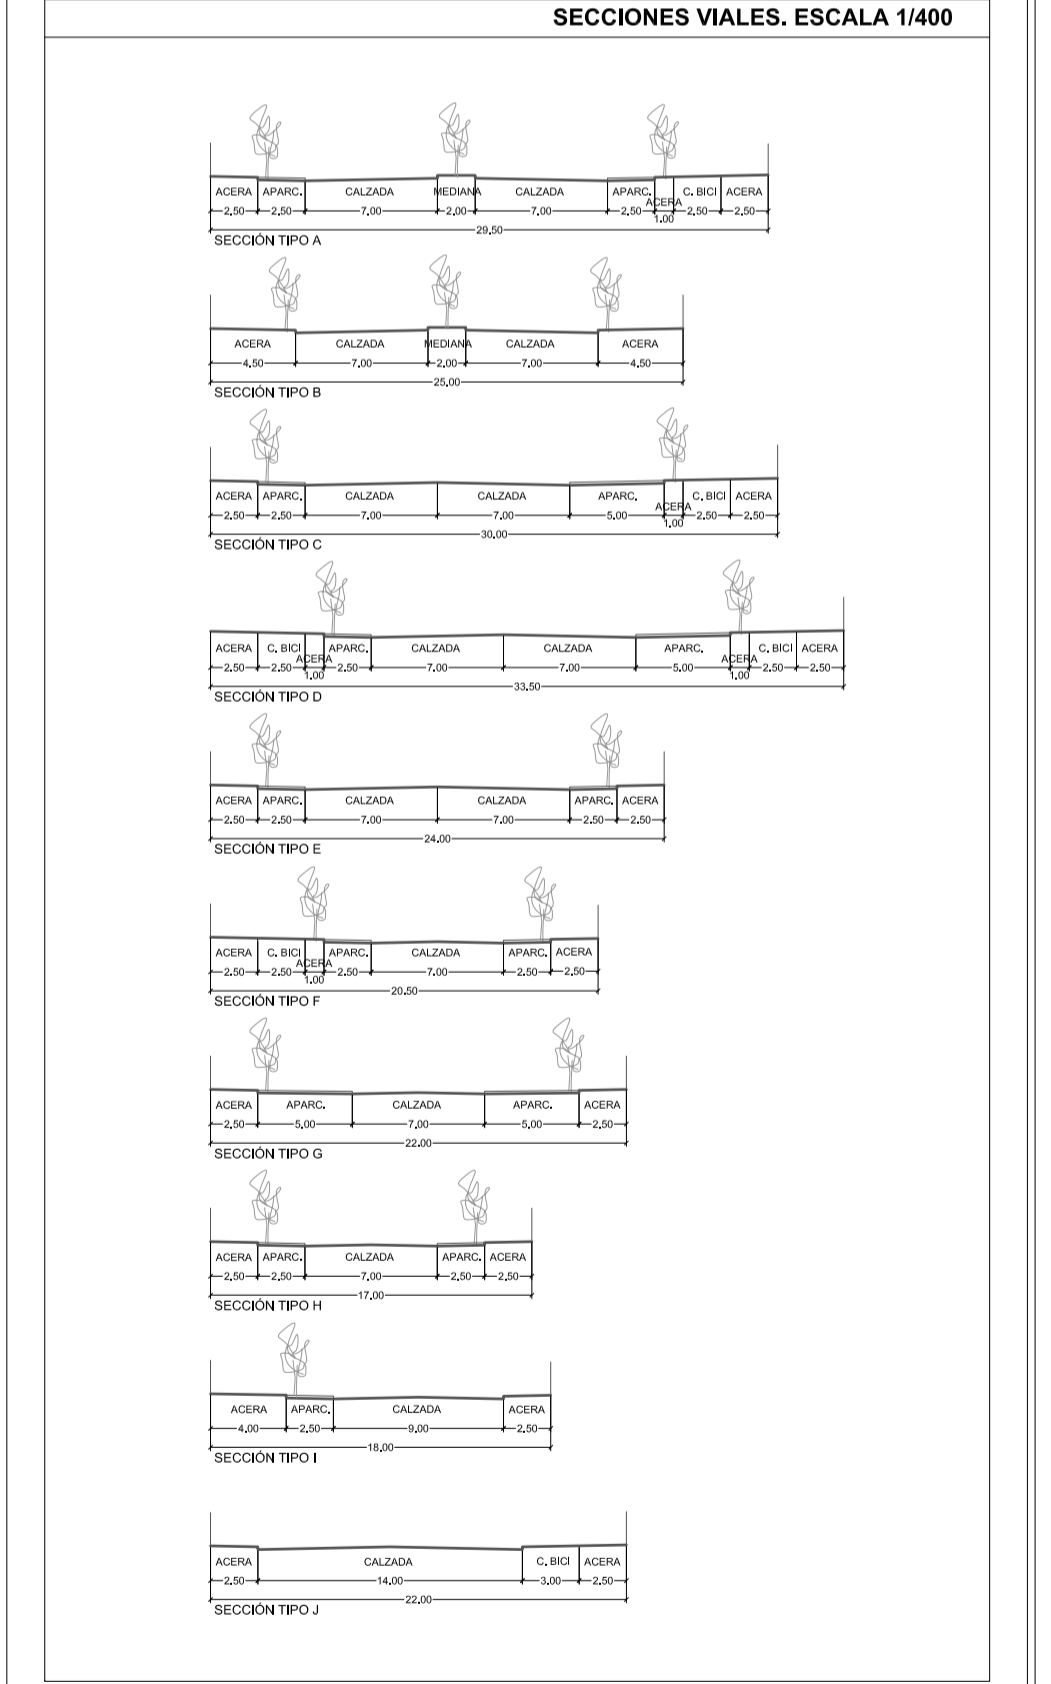

PLAN PARCIAL SECTOR UZD-R-16-H - "Prado del Hoyo"
DOCUMENTO PARA APROBACIÓN DEFINITIVA junio 2022
Plano: Ordenación - ALINEACIONES Y RASANTES. Secciones Viales
Promotor: Excmo. Ayuntamiento SEGOVIA
Equipo Redactor: Oficina Técnica Servicio Urbanismo
Escala: Plano
 1/3.000
 0 100 200
PO-02

