

0 - DELIMITACIÓN

- Delimitación PEAHIS núcleo
- Traza del Acueducto
- Traza de la Muralla

01 - SISTEMA GENERAL

- Sistema General de Espacios Libres
- Sistema General de Equipamientos
- SC: Servicios Comunitarios
- C: Culturales
- D: Deportivos
- S: Sanitarios

02 - SISTEMA LOCAL

- Sistema Local de Espacios Libres
- Sistema Local de Equipamientos
- SC: Servicios Comunitarios
- C: Culturales
- R: Religiosos
- D: Deportivos
- S: Sanitarios
- A: Asistenciales

03 - NOMENCLATURA DEL SISTEMA

- G-R-UC1-17: Sistema General - tipo de dotación - unidad urbana - número de orden
- R-UC1-17: Sistema Local - tipo de dotación - unidad urbana - número de orden

04 - ALINEACIONES

- Alineación exterior actual / modificada
- Alineación de Espacio Libre Público

05 - REFERENCIA CATASTRAL

69420 Manzana catastral 08 Parcela catastral 20 nº de policía

SISTEMAS GENERALES EN PGOU-DALS
Y SISTEMAS LOCALES PEAHIS

PLANO (SERIE) PO.03.3

PEAHIS

modificado 2023



PLAN ESPECIAL DE LAS ÁREAS HISTÓRICAS DE SEGOVIA

DIN A3

United Nations Educational, Scientific and Cultural Organization

Ciudad Antigua de Segovia y su Acueducto

SEGOVIA

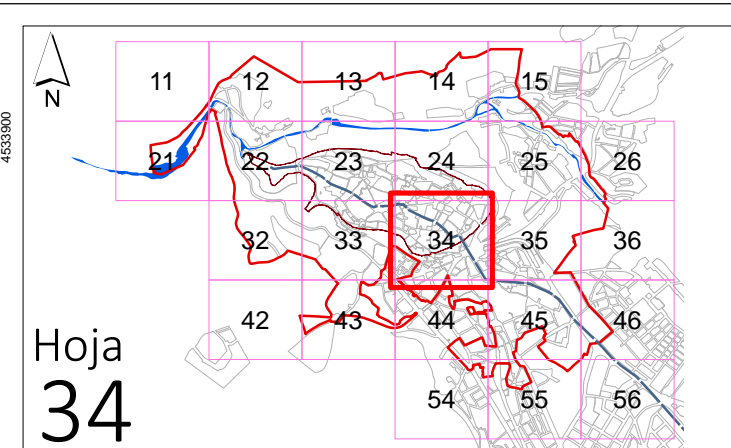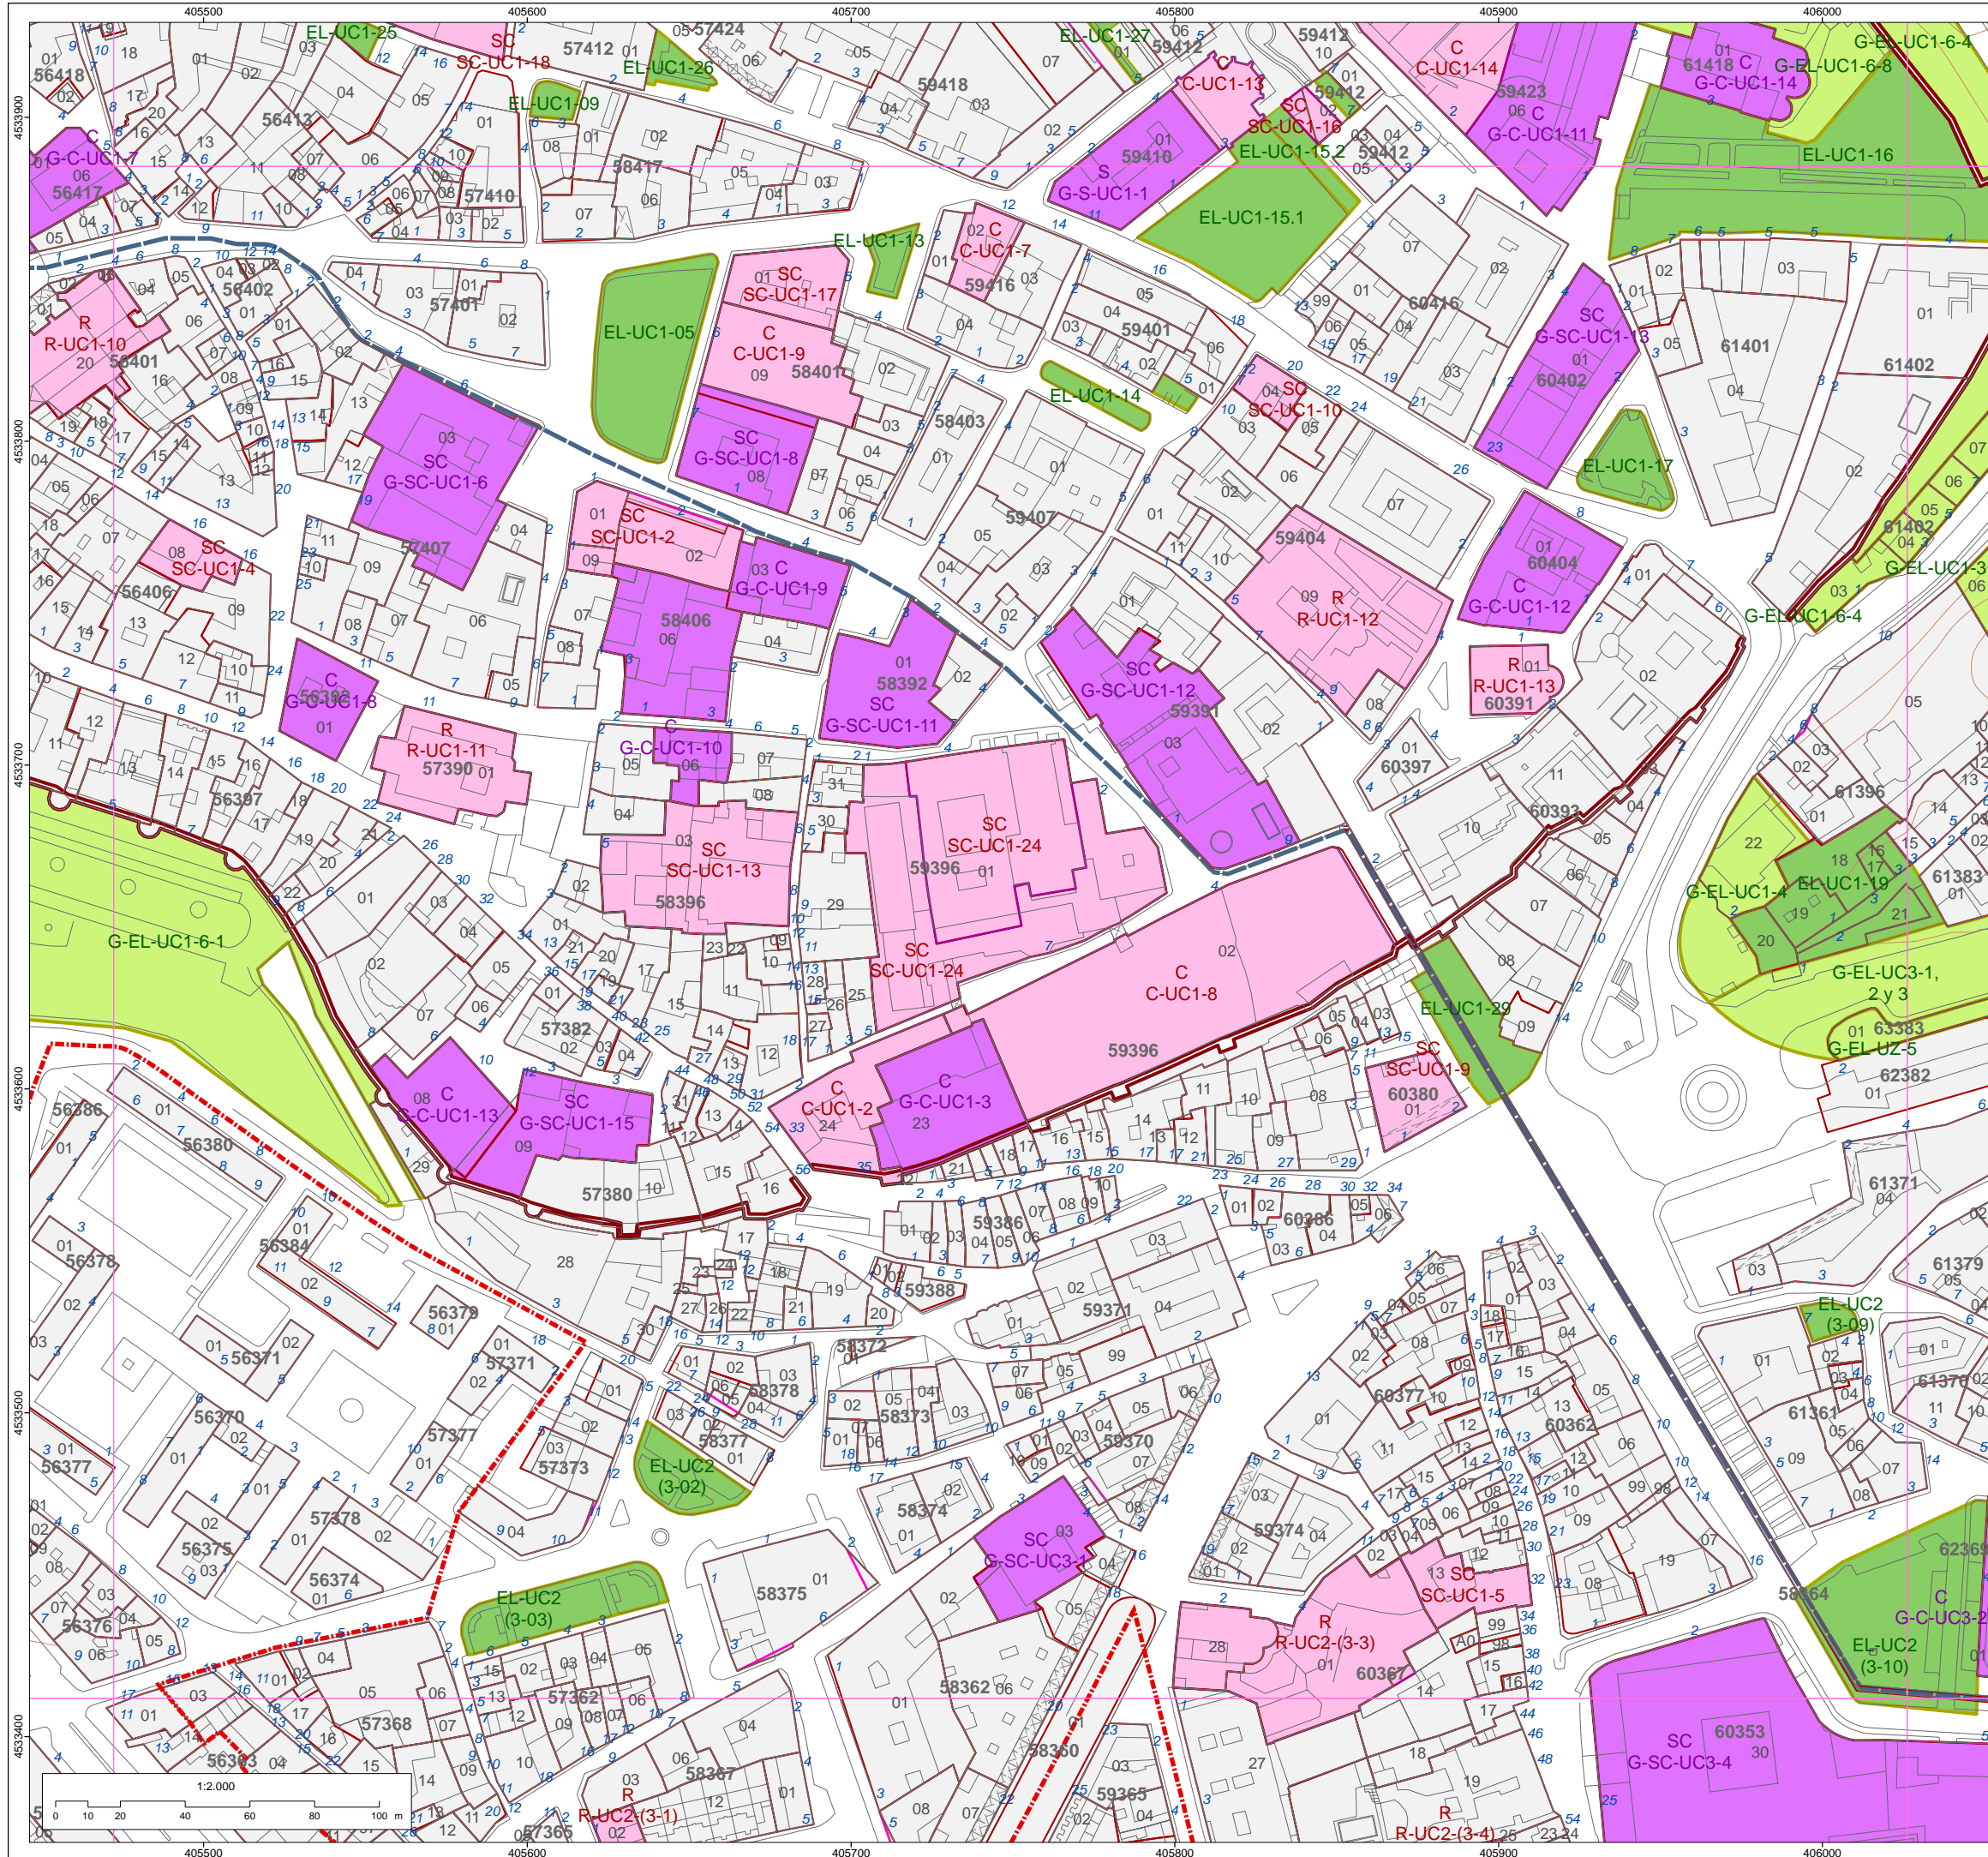

Hoja
34

- 0 - DELIMITACIÓN**
- Delimitación PEAHIS núcleo
 - Traza del Acueducto
 - Traza de la Muralla
- 01 - SISTEMA GENERAL**
- Sistema General de Espacios Libres
 - Sistema General de Equipamientos
 - SC: Servicios Comunitarios
 - C: Culturales
 - D: Deportivos
 - S: Sanitarios
- 02 - SISTEMA LOCAL**
- Sistema Local de Espacios Libres
 - Sistema Local de Equipamientos
 - SC: Servicios Comunitarios
 - C: Culturales
 - R: Religiosos
 - D: Deportivos
 - S: Sanitarios
 - A: Asistenciales
- 03 - NOMENCLATURA DEL SISTEMA**
- G-R-UC1-17: Sistema General - tipo de dotación - unidad urbana - número de orden
 - R-UC1-17: Sistema Local - tipo de dotación - unidad urbana - número de orden
- 04 - ALINEACIONES**
- Alineación exterior actual / modificada
 - Alineación de Espacio Libre Público
- 05 - REFERENCIA CATASTRAL**
- 69420 Manzana catastral 08 Parcela catastral 20 nº de policía

SISTEMAS GENERALES EN PGOU-DALS
Y SISTEMAS LOCALES PEAHIS

PLANO (SERIE) PO.03.3

PEAHIS modificado 2023

PLAN ESPECIAL DE LAS ÁREAS HISTÓRICAS DE SEGOVIA

DIN A3