


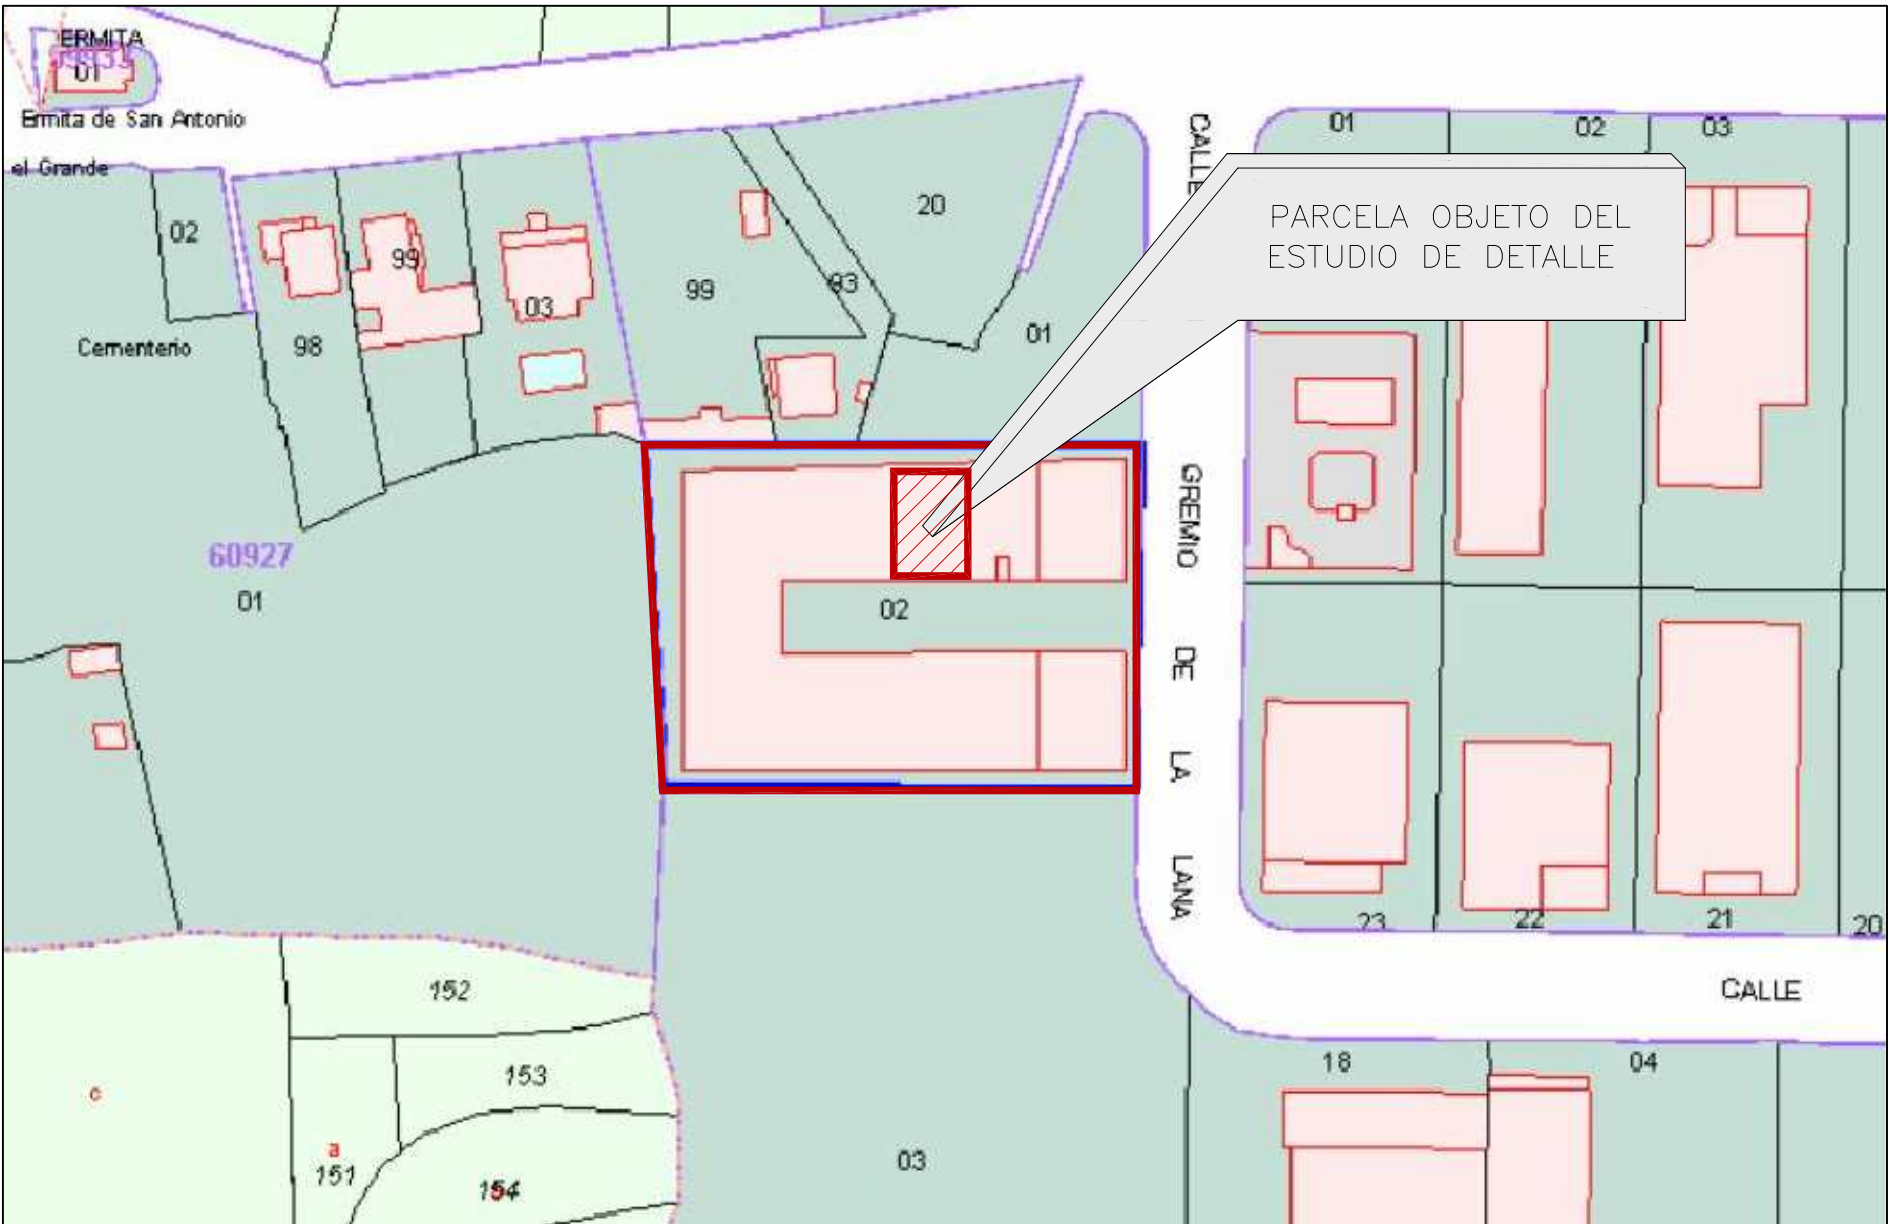

PLANO DE SITUACIÓN

ESCALA: 1/2000

N





ORTOFOTOGRAFÍA

ESCALA: 1/2000


N

REFERENCIA CATASTRAL:

ESTUDIO DE DETALLE		PLANO Nº
PARCELA EN POLÍGONO INDUSTRIAL DE HONTORIA		01
C/ GREMIO DE LA LANA Nº 3. Pt. 3. SEGOVIA		ESCALA
Tz2 Trazados arquitectura Pza. Espronceda, Nº 16. Segovia		1/2000
		FORMATO DIN-A3
PLANO	ARQUITECTO	PROMOTOR
PLANO DE SITUACIÓN Y ORTOFOTOGRAFÍA.		
MIGUEL DE ANDRÉS HERNANDO	MARIANO MERINO GONZALEZ	FECHA
		JULIO 2017

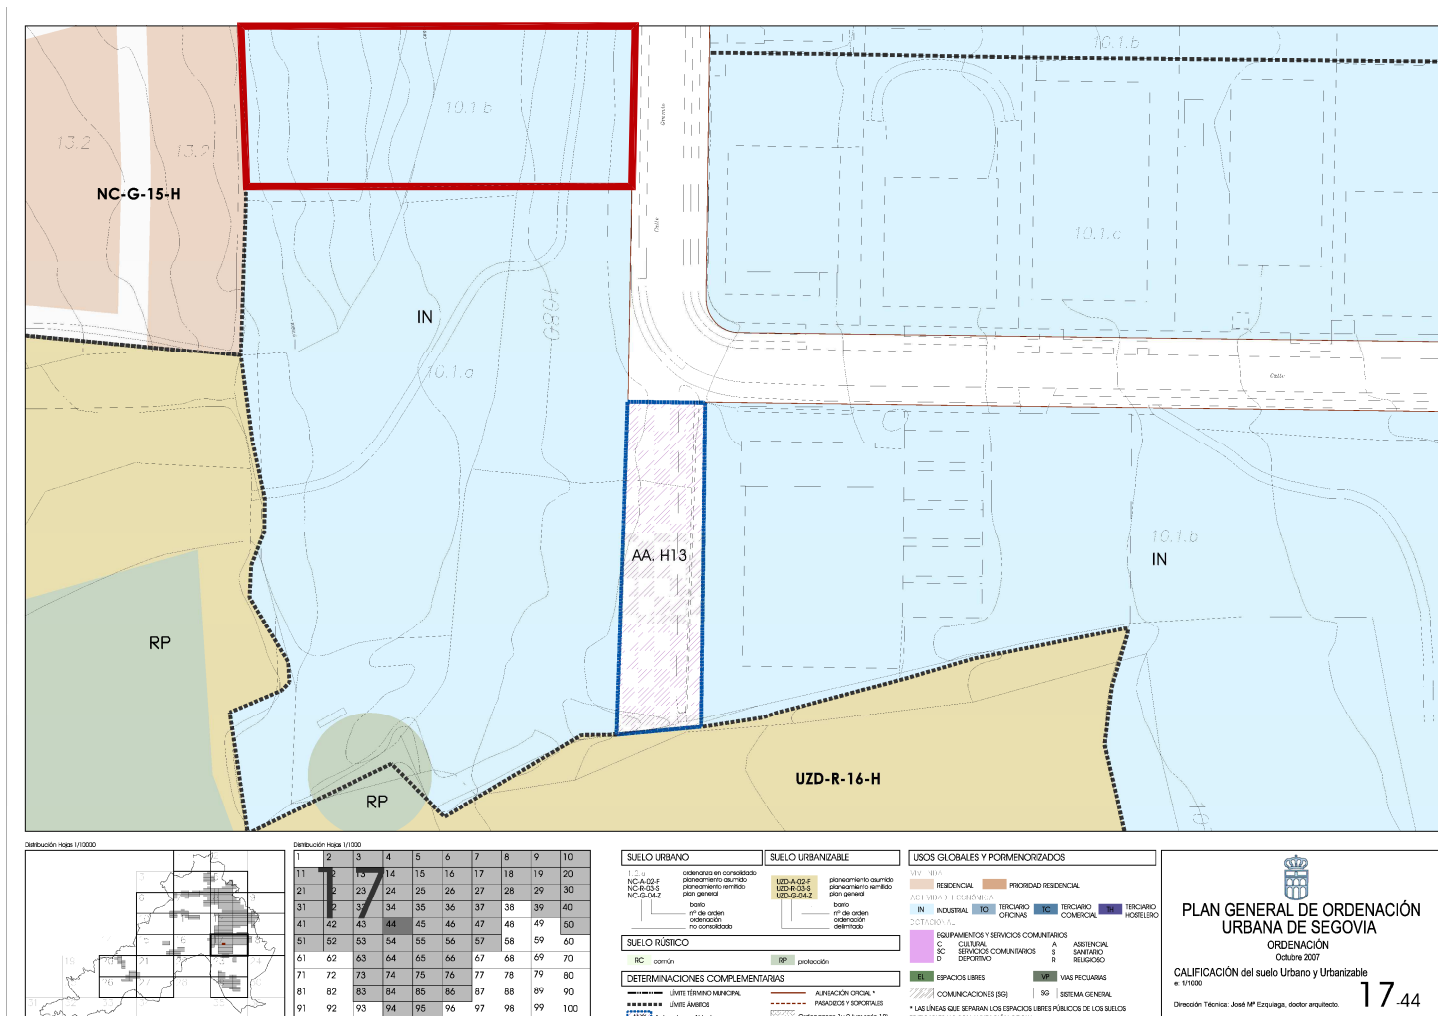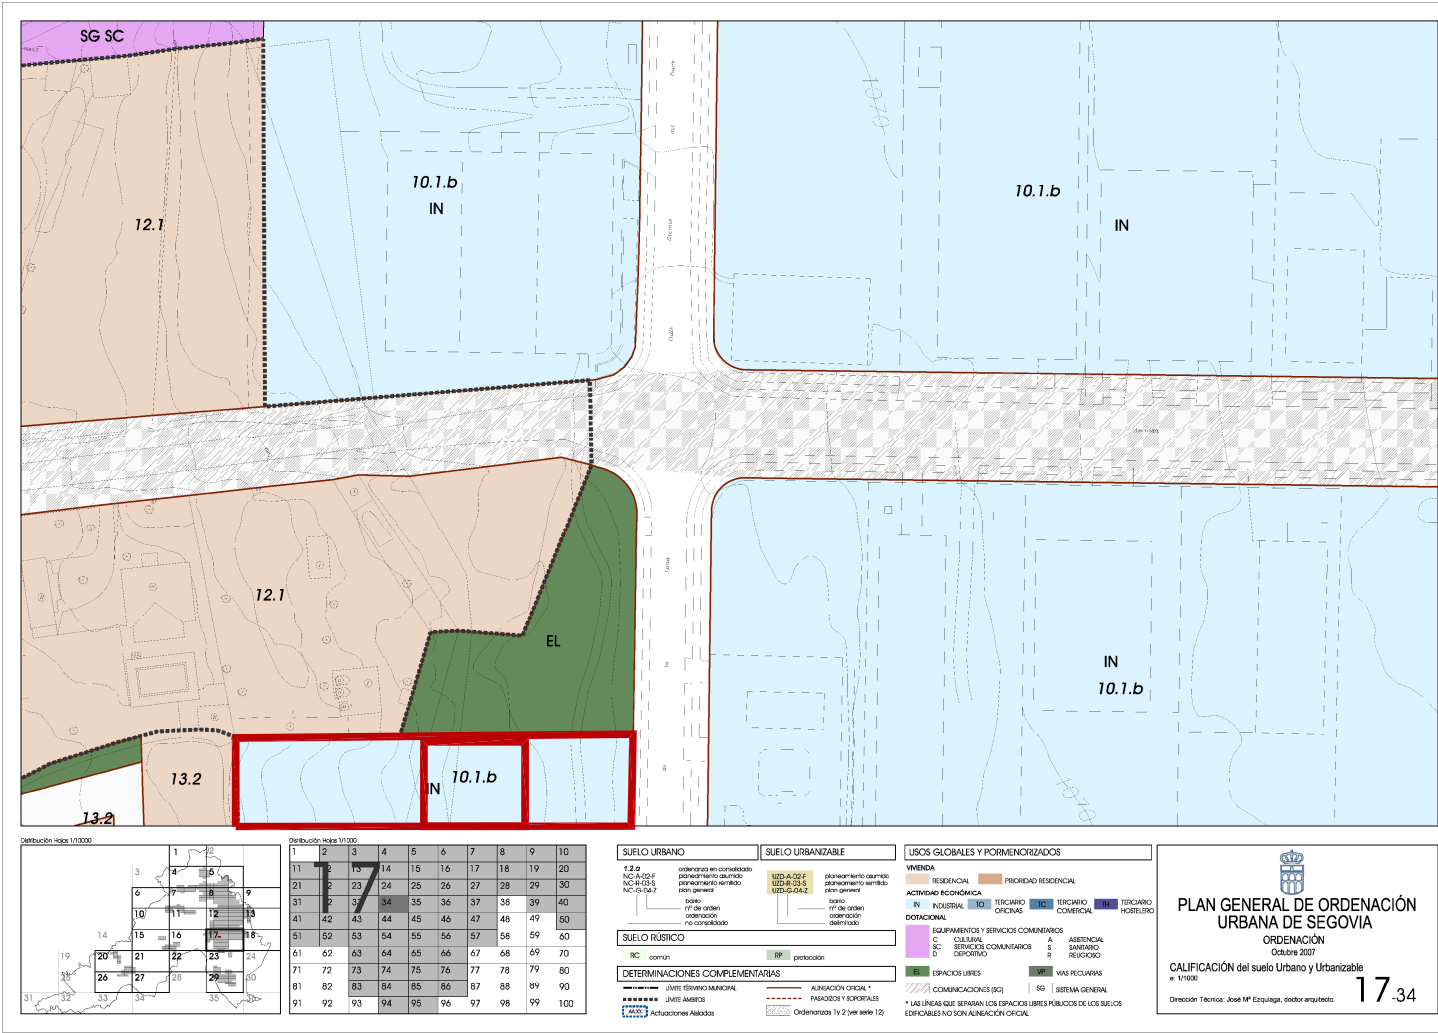

ESTUDIO DE DETALLE			PLANO Nº
PARCELA EN POLIGONO INDUSTRIAL DE HONTORIA C/ Gremio de la Lana Nº 3. Pt. 3. Segovia			02
PLANO			ESCALA
PLANO DE NNUU			1/1800
ARQUITECTO			FORMATO DIN-A3
PROMOTOR			FECHA
MIGUEL DE ANDRÉS HERNANDO			JULIO 2017
MARIANO MERINO GONZALEZ			

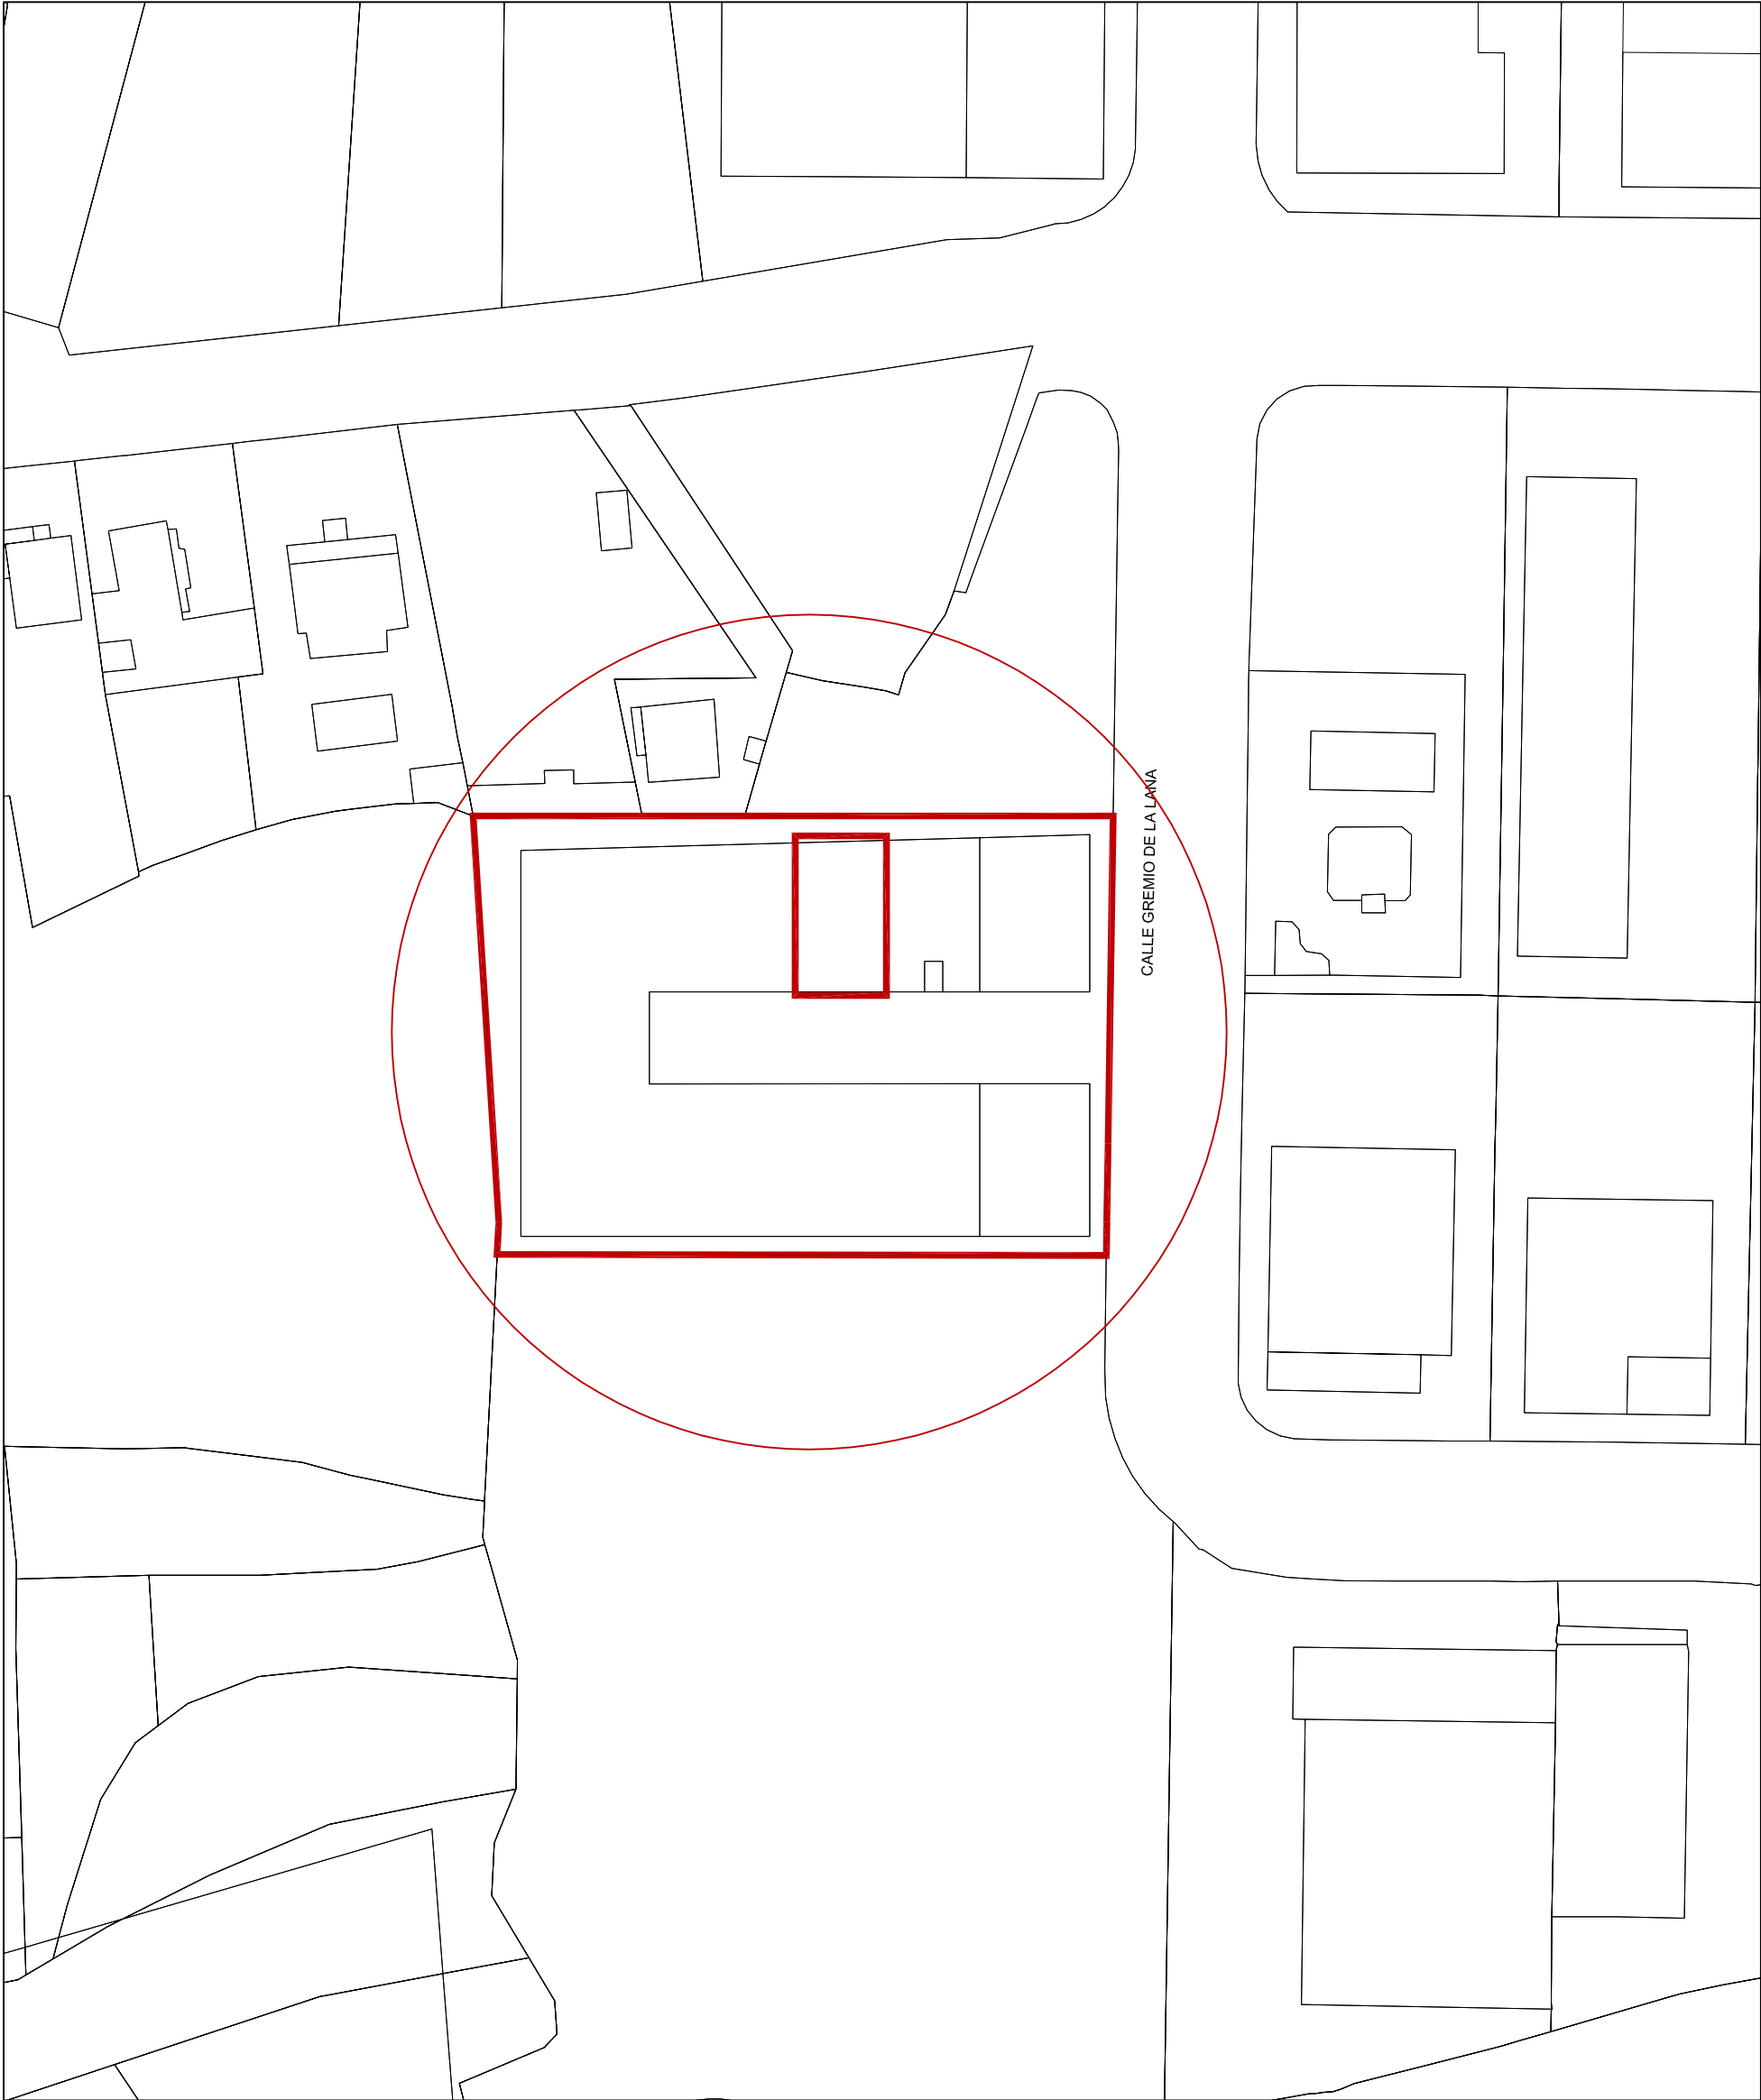

ESTUDIO DE DETALLE			PLANO Nº
PARCELA EN POLÍGONO INDUSTRIAL DE HONTORIA C/ GREMIO DE LA LANA Nº 3. Pt. 3. SEGOVIA			03
Tz2 TrazadoS arquitectura Pza. Espronceda, Nº 16. Segovia	PLANO ÁMBITO Y ALCANCE DEL ESTUDIO DE DETALLE		ESCALA 1/1150 FORMATO DIN-A3
	ARQUITECTO		PROMOTOR
	MIGUEL DE ANDRÉS HERNANDO		MARIANO MERINO GONZALEZ
	FECHA		JULIO 2017