
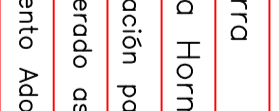
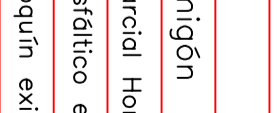
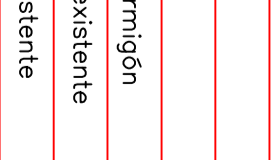
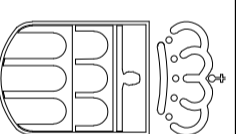
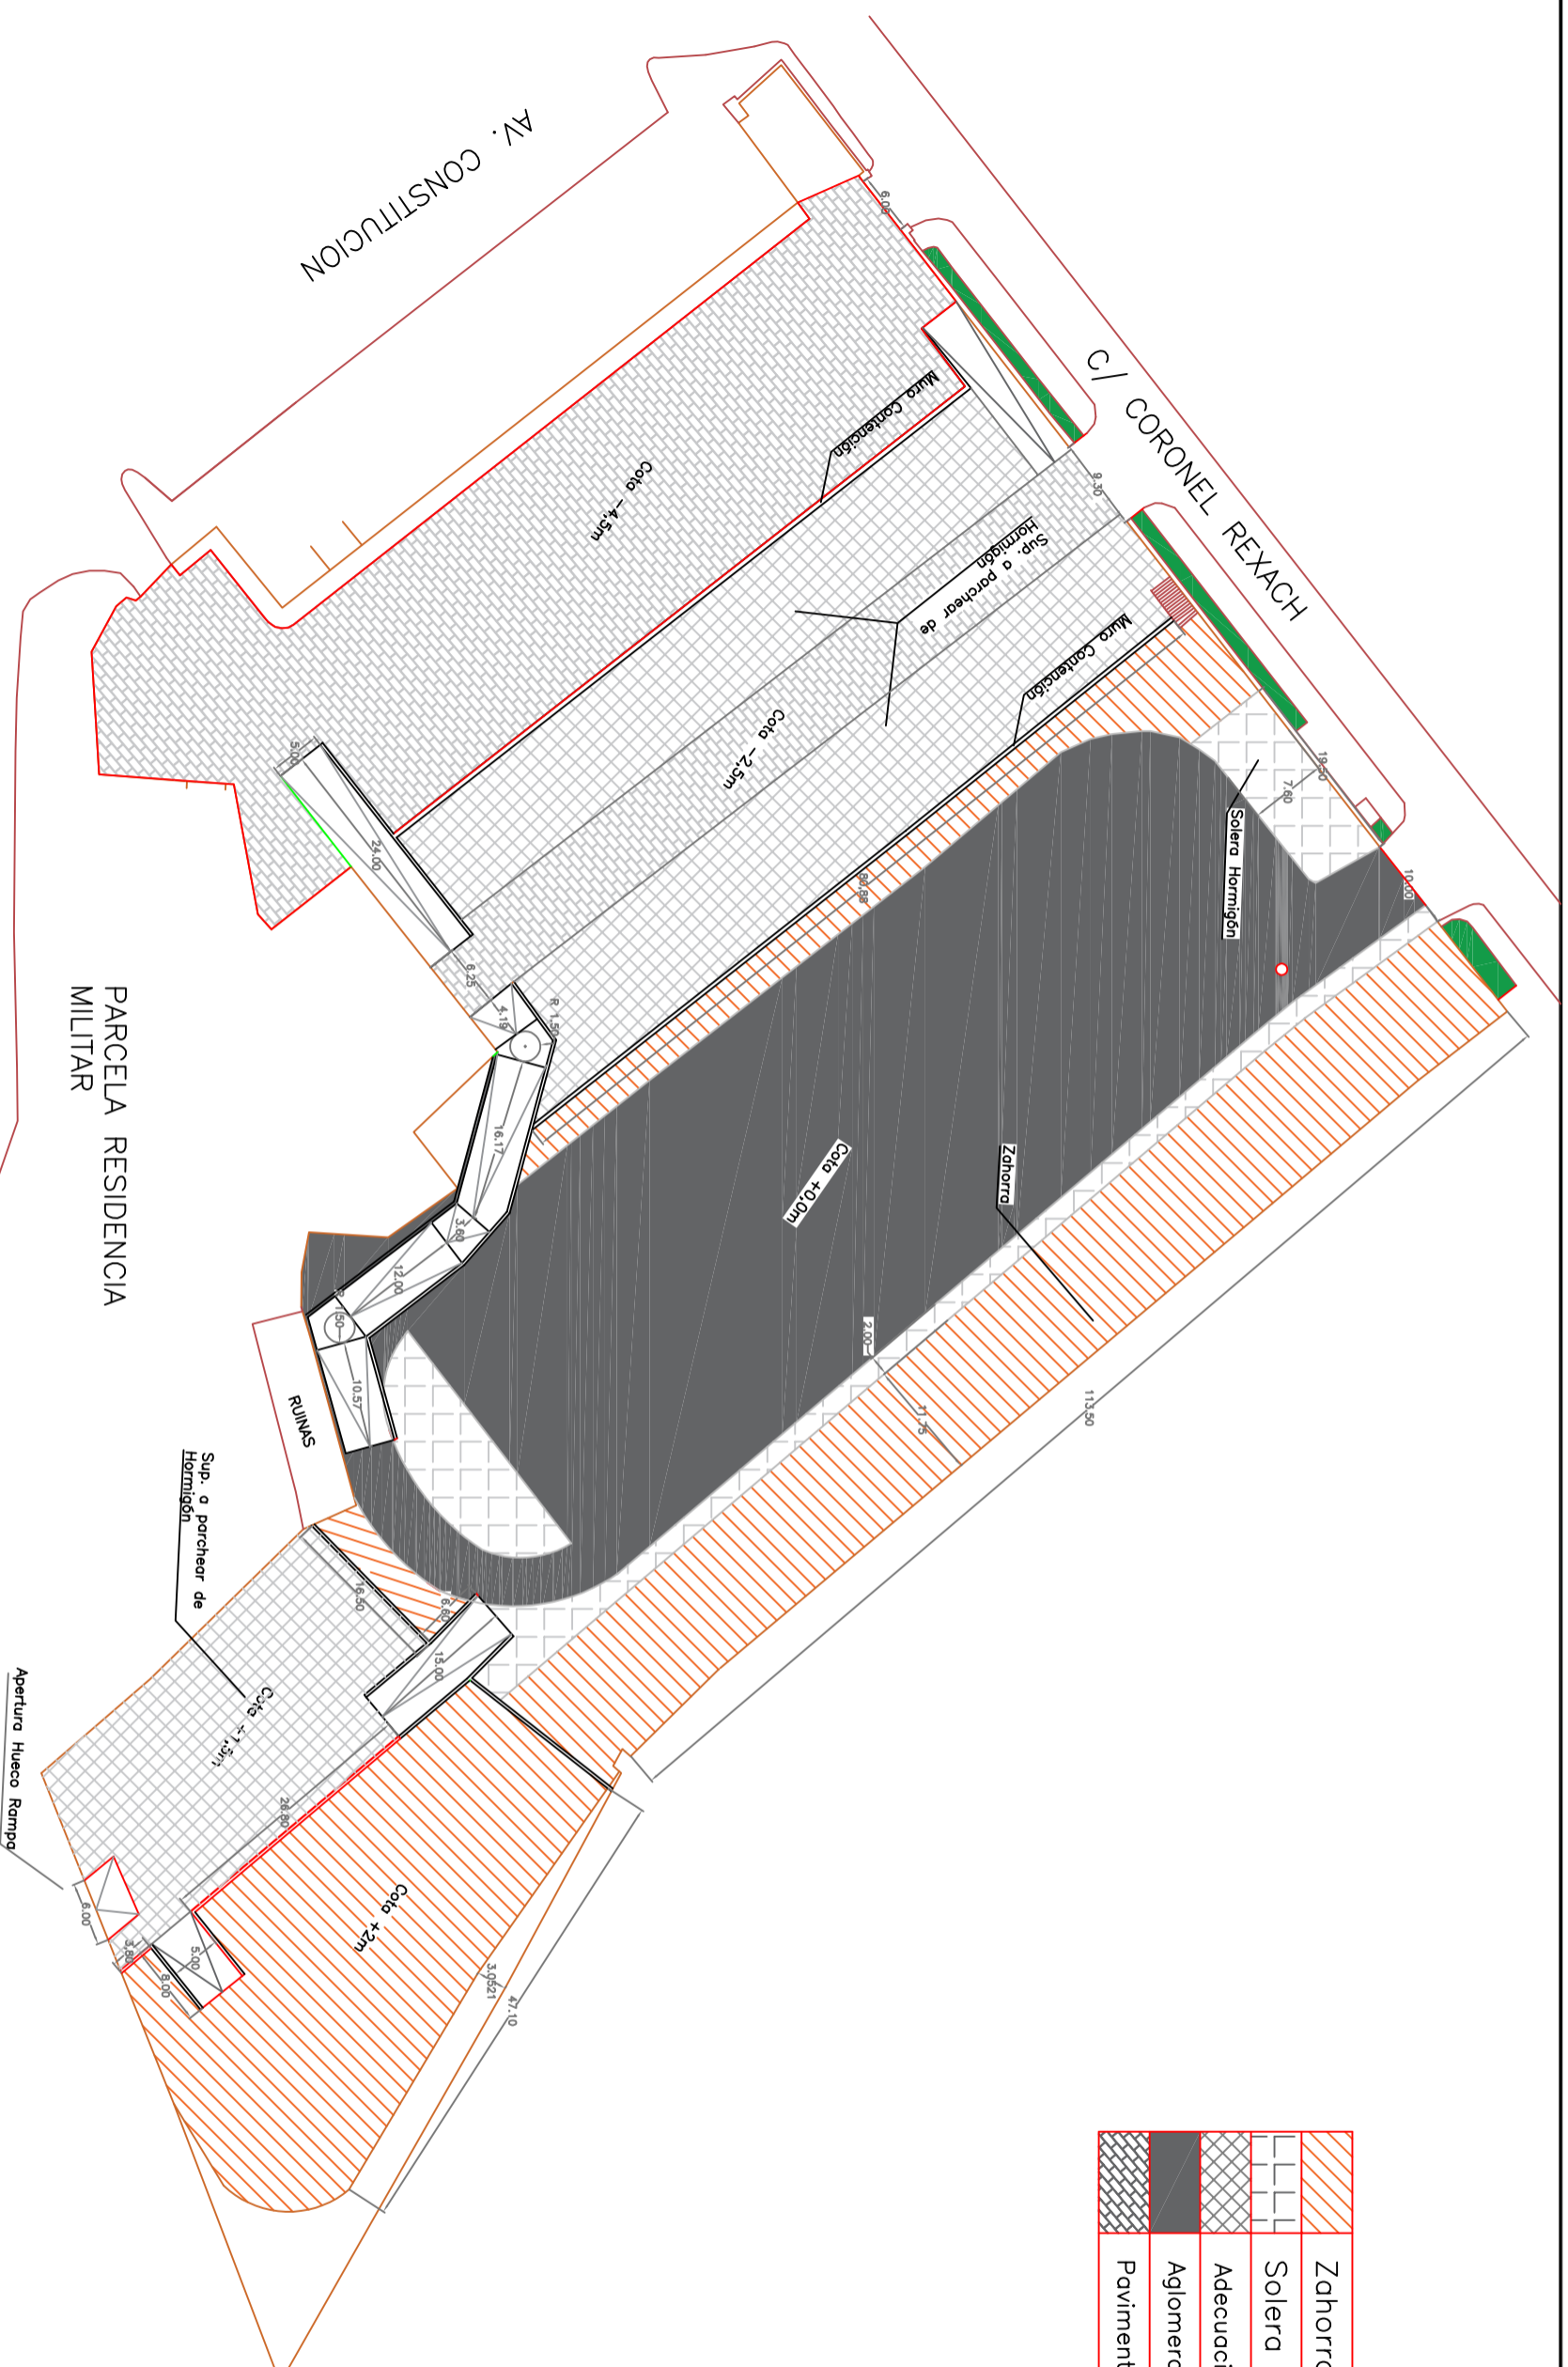
	Zahorra
	Solera Hormigón
	Adecuación parcial Hormigón
	Aglomerado asfáltico existente
	Pavimento Adoquín existente



AYUNTAMIENTO DE SEGOVIA

CONCEJALIA OBRAS Y SERVICIOS

PROYECTO :

ADECUACIÓN FERIAL 2024 (SEGOVIA)

PLANO :

ESTADO REFORMADO

ESCALA :
1 : 700

FECHA :
Marzo - 2024

Nº DE PLANO :
4