

DELIMITACIÓN	
<b>Ámbito</b>	— LIMITE SECTOR UZD-R-16-H
<b>Límites</b>	— PARCELAS - - - ACTUACIONES AISLADAS DE URBANIZACIÓN
RED DE GAS	
<b>Elementos de la red de gas</b>	
—	RED GENERAL EXISTENTE
—	TUBERÍA CONEXIÓN SECTOR PE 110mm
—	TUBERÍA PE 90mm
—	TUBERÍA PE 63mm
⊕	VALVULA
⊕	ACOMETIDA
●	NODO

La paralización y ubicación de acometidas es orientativa y podrá ser modificada en el Proyecto de Reparación y de Urbanización.



**PLAN PARCIAL SECTOR UZD-R-16-H - "Prado del Hoyo"**  
**DOCUMENTO PARA APROBACIÓN DEFINITIVA** junio 2022

**Plano:** Ordenación - RED DE GAS  
**Promotor:** Excmo. Ayuntamiento SEGOVIA  
**Equipo Redactor:** Oficina Técnica Servicio Urbanismo

**Escala:** Plano  
 1/3.000

**PO-07.9**



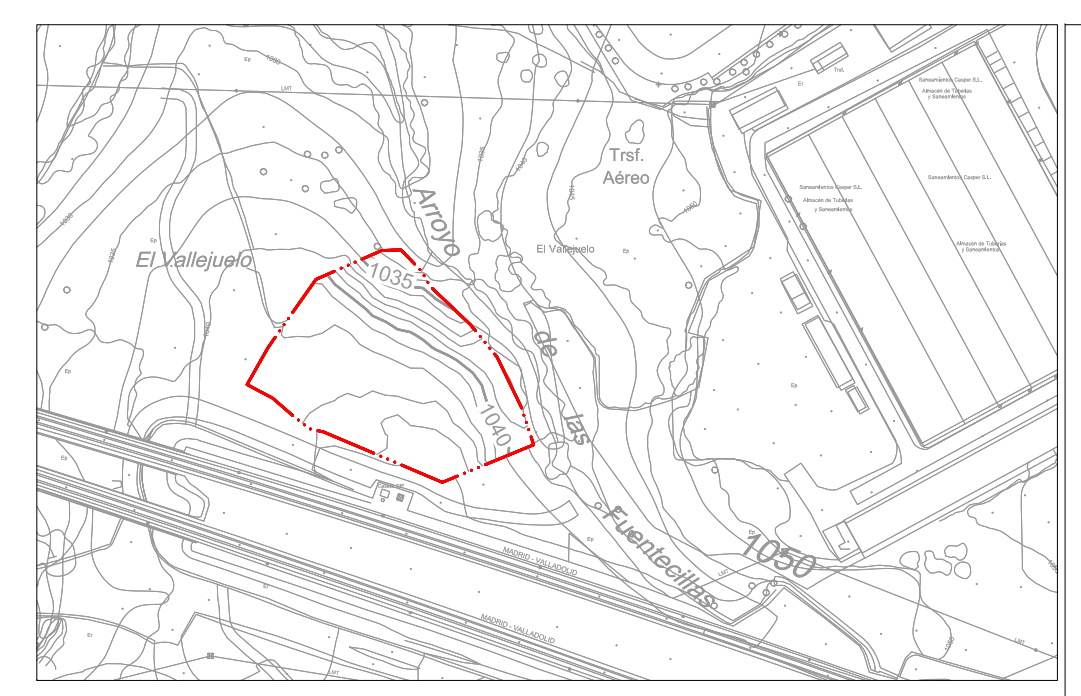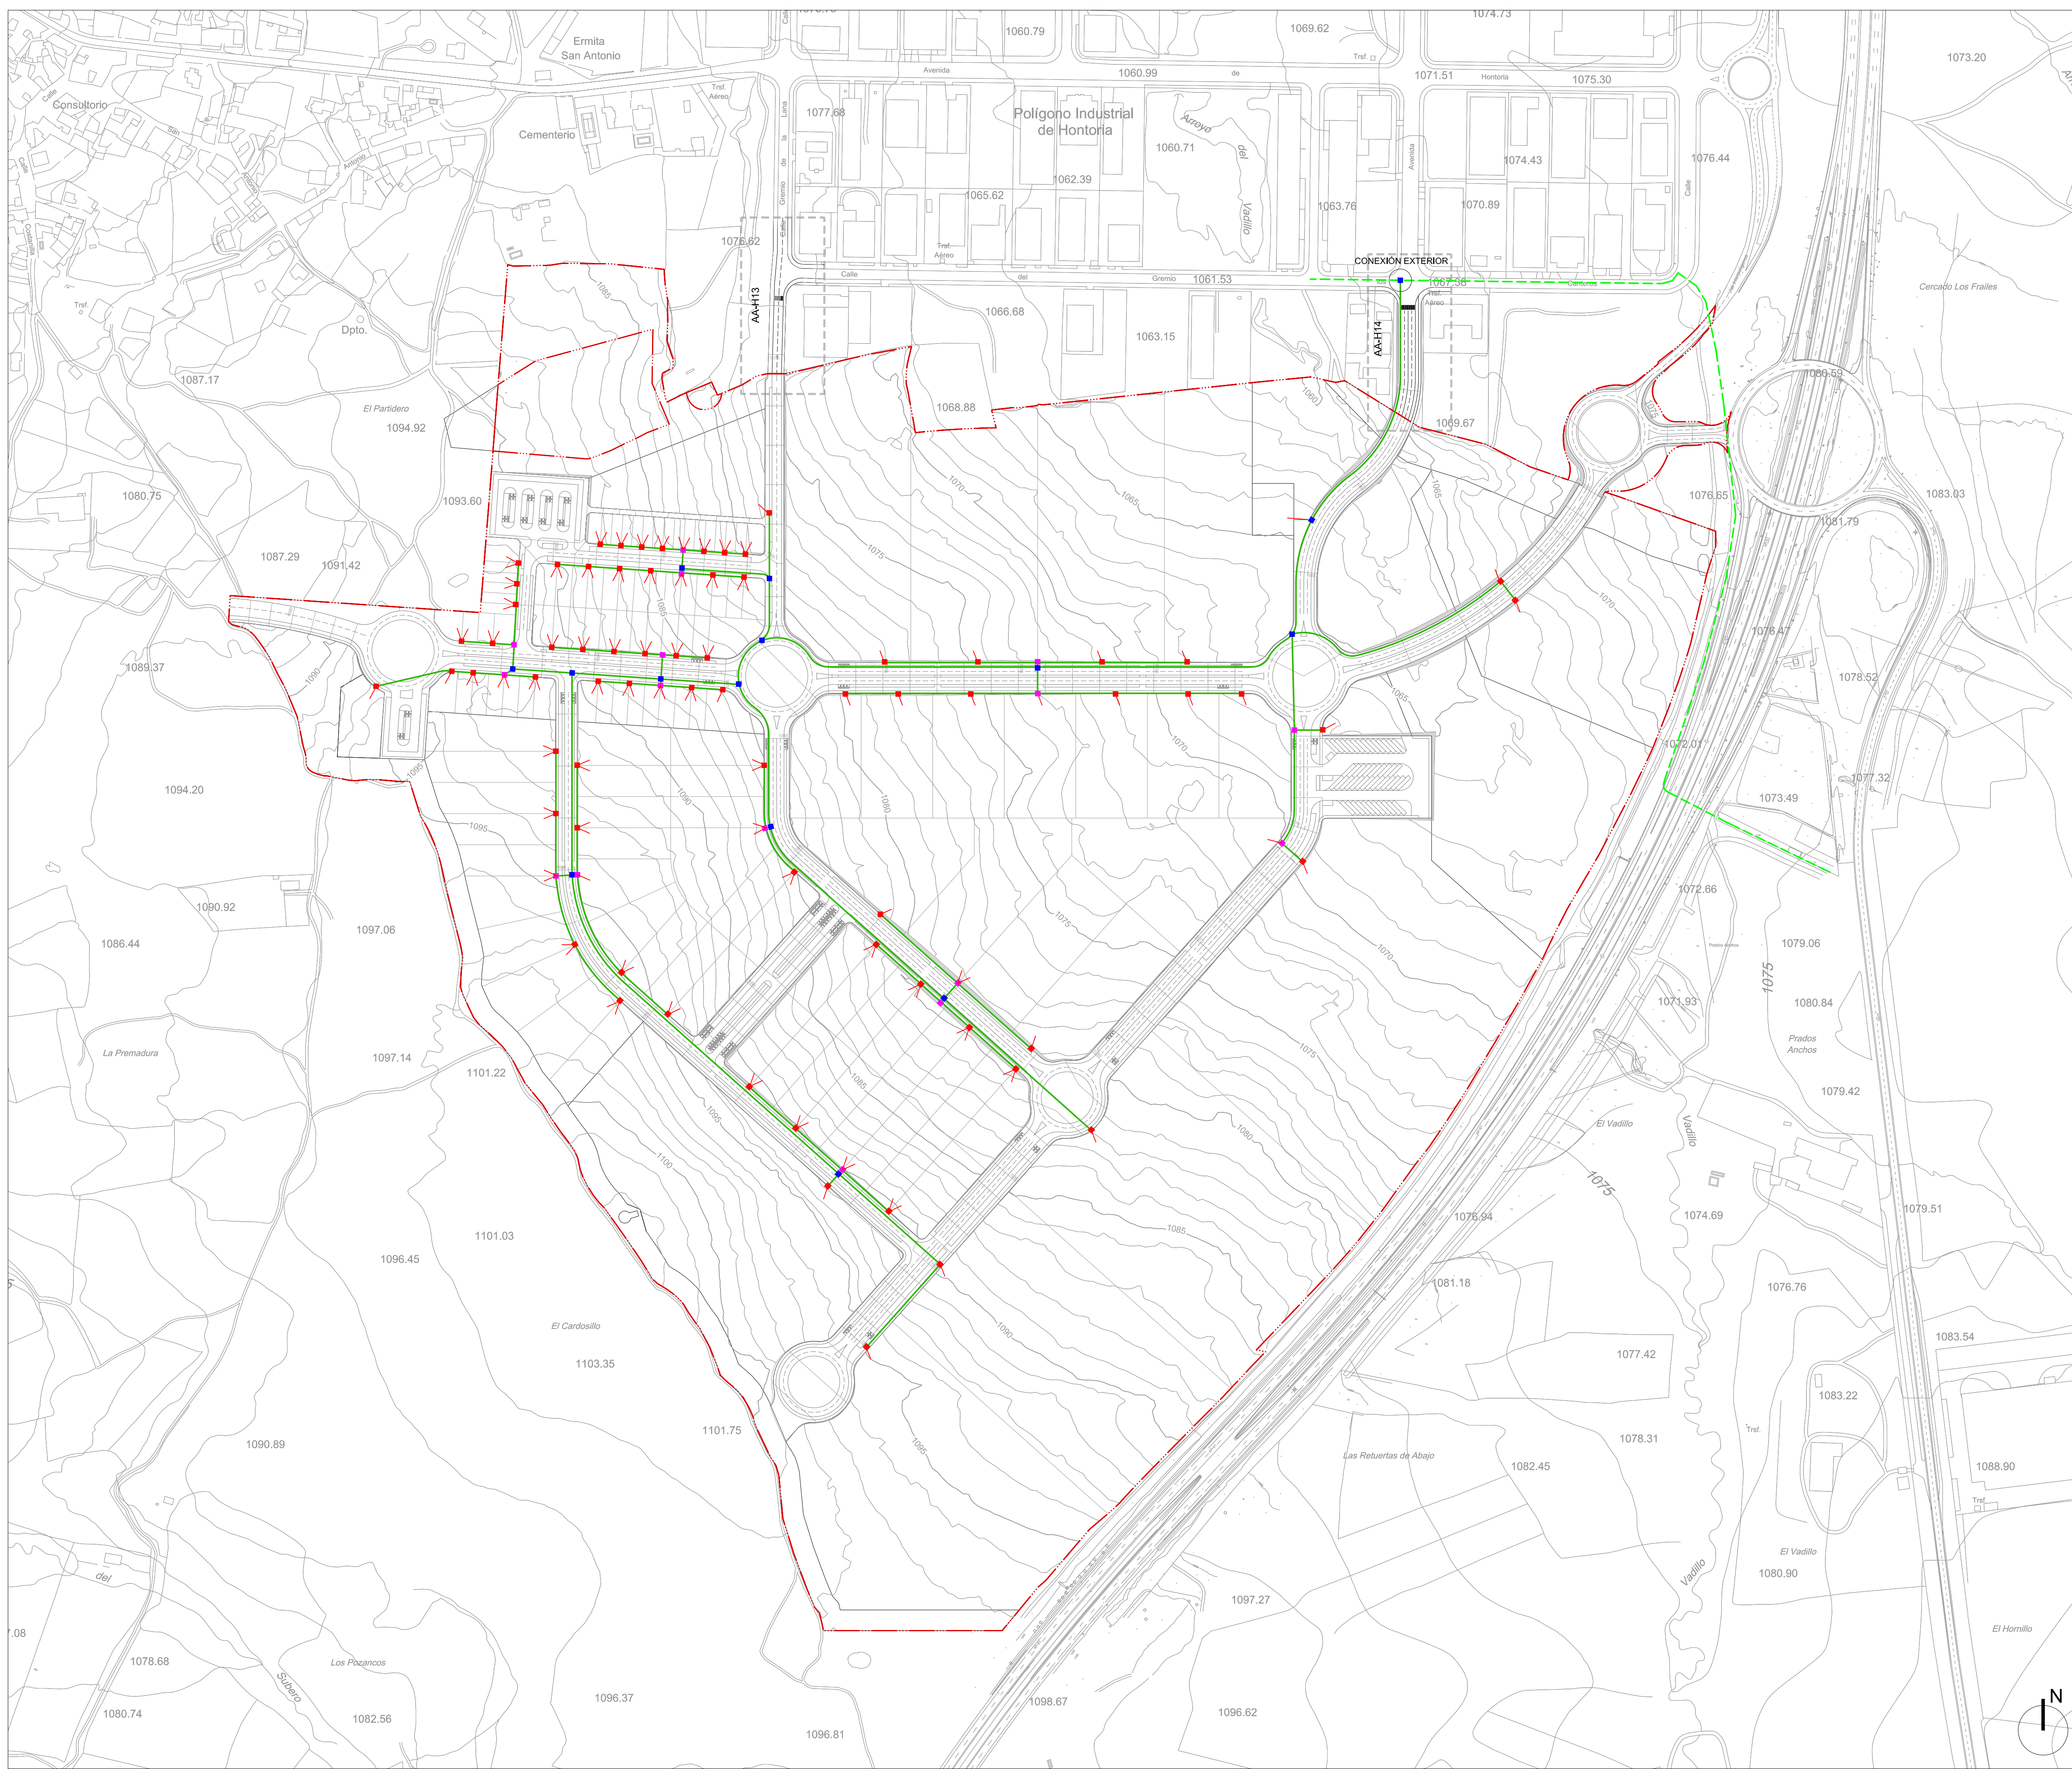

DELIMITACIÓN	
—	Ámbito
---	Límites
---	Parcelas
---	Actuaciones aisladas de urbanización
RED DE TELECOMUNICACIONES	
---	Elementos de la red de telecomunicaciones
---	Red de telecomunicaciones existente
---	Canalizaciones
■	Arqueta tipo D (100 x 90 mm)
■	Arqueta tipo H (70 x 80 mm)
■	Arqueta tipo M (30 x 30 mm)
∇	Acometida
La paralización y ubicación de acometidas es orientativa y podrá ser modificada en el Proyecto de Regeneración y de Urbanización.	



**PLAN PARCIAL SECTOR UZD-R-16-H - "Prado del Hoyo"**  
**DOCUMENTO PARA APROBACIÓN DEFINITIVA** junio 2022

**Plano:** Ordenación - RED DE TELECOMUNICACIONES  
**Promotor:** Excmo. Ayuntamiento SEGOVIA  
**Equipo Redactor:** Oficina Técnica Servicio Urbanismo

**Escala:** Plano  
 1/3.000

**PO-07.10**



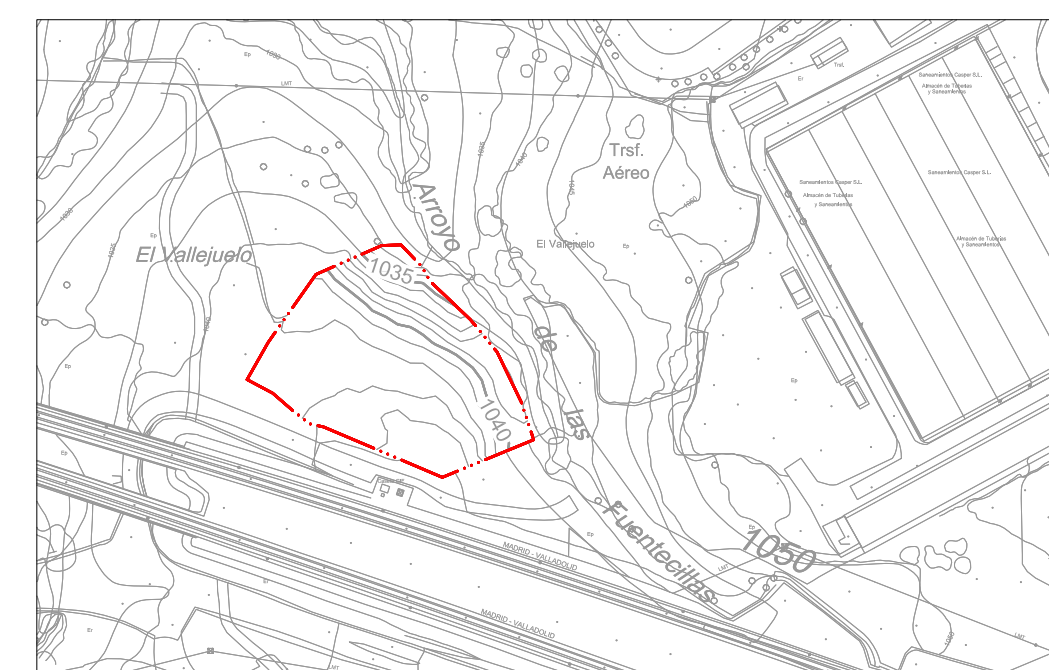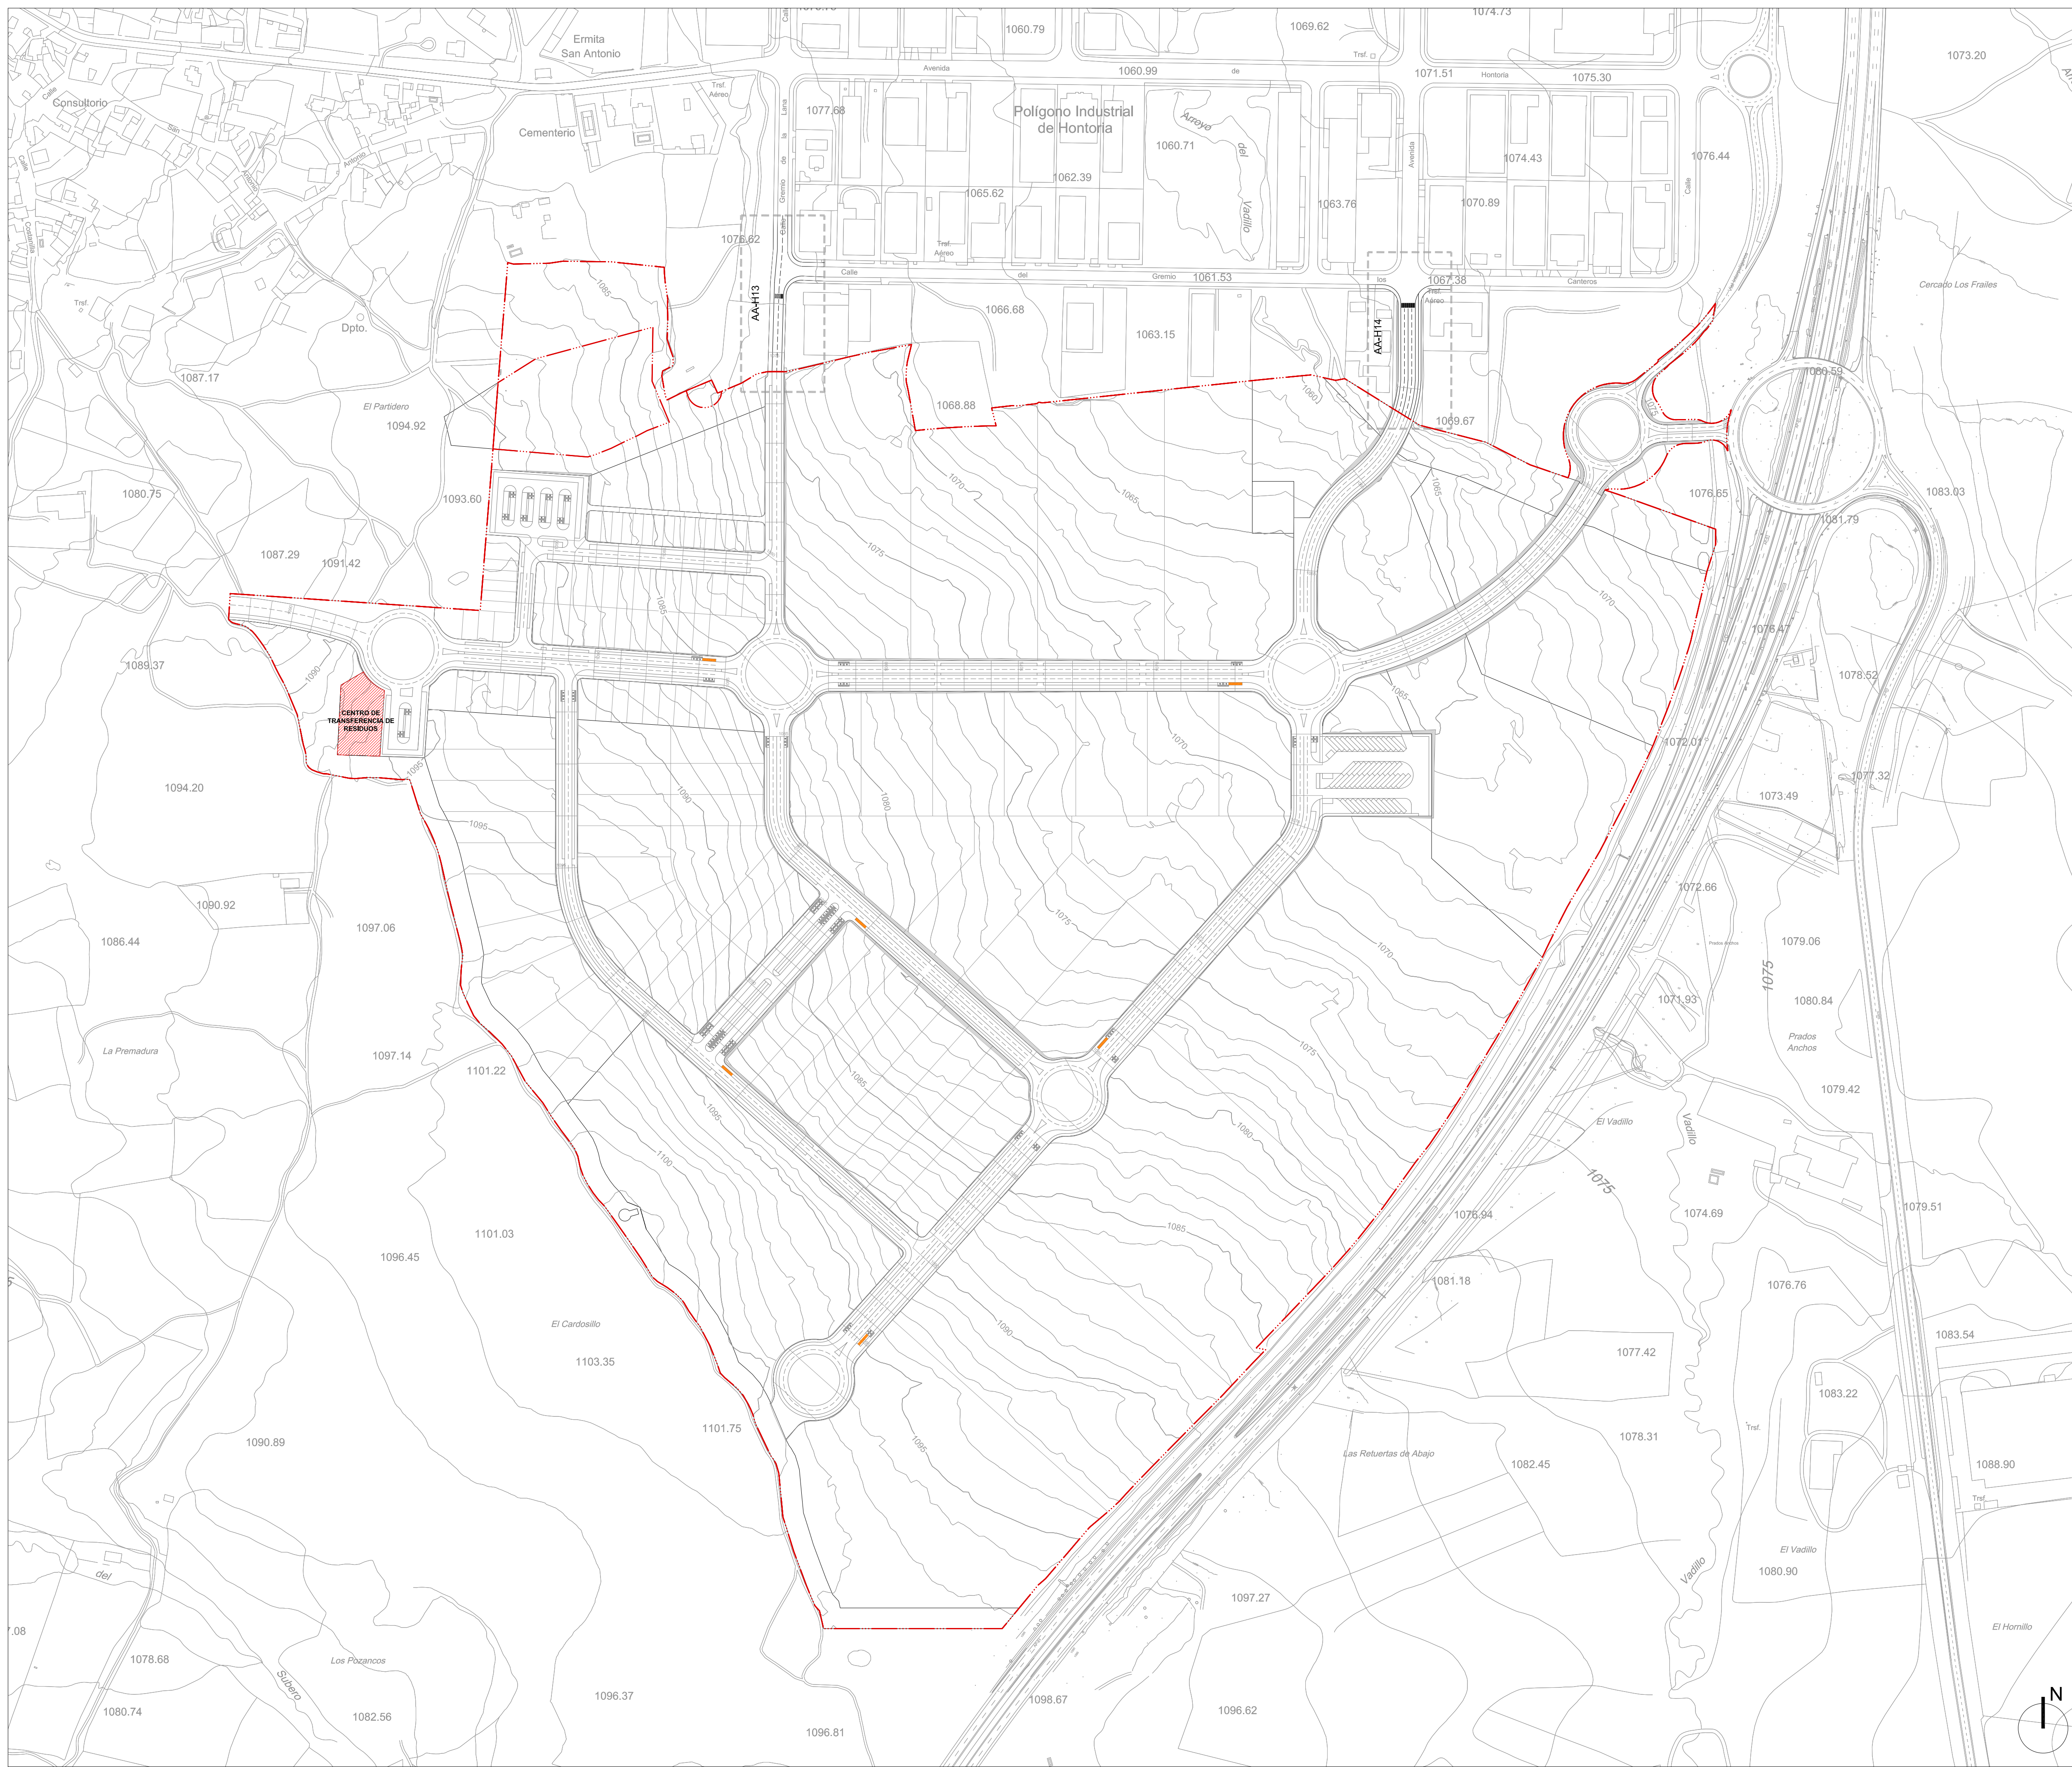

DELIMITACIÓN	
<b>Ámbito</b>	— LIMITE SECTOR UZD-R-16-H
<b>Límites</b>	— PARCELAS - - - ACTUACIONES AISLADAS DE URBANIZACIÓN
<b>RESIDUOS SÓLIDOS URBANOS</b>	
<b>Elementos de Residuos Sólidos Urbanos</b>	
—	ISLAS DE CONTENEDORES (ORGÁNICA-RESTO, VIDRIO, PAPEL-CARTÓN)
■	CENTRO DE TRANSFERENCIA DE RESIDUOS

La paralización y situación de los servicios es orientativa y podrá ser modificada en el Proyecto de Reparación y de Urbanización.

**PLAN PARCIAL SECTOR UZD-R-16-H - "Prado del Hoyo"**  
**DOCUMENTO PARA APROBACIÓN DEFINITIVA** junio 2022  
**Plano:** Ordenación - RESIDUOS SÓLIDOS URBANOS  
**Promotor:** Excmo. Ayuntamiento SEGOVIA  
**Equipo Redactor:** Oficina Técnica Servicio Urbanismo  
**Escala:** Plano 1/3.000  
  
**PO-07.11**



